


УСЛОВНЫЕ ОБОЗНАЧЕНИЯ

- Границы**
- Сельского поселения
  - Населенного пункта
  - Проектируемой территории
- Зоны с особыми условиями использования территории**
- Зеленые насаждения специального назначения
  - Санитарно-защитные зоны
  - Водоохранные зоны
  - Прибрежные защитные полосы
- Функциональное зонирование**
- Жилые зоны**
- Индивидуальная жилая застройка с приватными участками
  - Малозатяжная жилая застройка с приватными участками
  - Малозатяжная многоквартирная жилая застройка без приватных участков
  - Малозатяжная многоквартирная жилая застройка с приватными участками
  - Среднеэтажная многоквартирная жилая застройка
  - Гаражи и гаражные кооперативы
  - Хозяйственные постройки
- Общественно-деловые зоны**
- Общественно-деловая застройка
- Производственные зоны**
- Промышленные объекты
  - Коммунальные и складские объекты
- Зоны инженерной и транспортной инфраструктуры**
- Объекты автомобильного транспорта
- Зоны сельскохозяйственного использования**
- Пашня
  - Сельскохозяйственные угодья
  - Болота
  - Карьеры, ямы, нарушенные земли, изрытости, пустыри
  - Водные объекты
- Зоны рекреационного назначения**
- Парки, скверы, места отдыха
  - Леса и кустарники
  - Пески
- Зоны специального назначения**
- Зона объектов специального назначения
- Объекты инженерной и транспортной инфраструктур**
- Автомобильные дороги регионального значения
  - Автомобильные дороги межмуниципального значения
  - Улично-дорожная сеть
  - Полевые дороги
  - Мосты
  - Дамбы
  - ЛЭП
- Территориальное зонирование**
- Жилые зоны**
- Ж1с: Зона существующей застройки индивидуальными жилыми домами
  - Ж1п: Зона перспективной застройки индивидуальными жилыми домами
  - Ж2с: Зона существующей застройки малоэтажными многоквартирными жилыми домами
  - Ж2п: Зона перспективной застройки малоэтажными многоквартирными жилыми домами
  - Ж3с: Зона существующей застройки среднеэтажными многоквартирными жилыми домами
  - Ж3п: Зона перспективной застройки среднеэтажными многоквартирными жилыми домами
- Общественно-деловые зоны**
- ОД: Öffentlich-деловая зона
  - ОД1: Öffentlich-деловая зона учреждений образования
  - ОД2: Öffentlich-деловая зона учреждений здравоохранения
- Производственные зоны**
- П1: Коммунально-складская зона
  - П2: Зона производственных объектов V класса
  - П3: Зона производственных объектов IV класса
  - П4: Зона производственных объектов III класса
- Зоны инженерной и транспортной инфраструктур**
- АТ: Зона автомобильного транспорта
- Зоны рекреационного назначения**
- Р1: Зона природного ландшафта
  - Р2: Зона парков и скверов
  - Р3: Зона развития спорта и отдыха
- Зоны специального назначения**
- СН1: Зона объектов специального назначения V класса
  - СН2: Зона объектов специального назначения II класса
- Зоны сельскохозяйственного использования**
- СХ1: Зона сельскохозяйственного использования
- Земли, на которые градостроительные регламенты не устанавливаются**
- ЛФ: Земли лесного фонда
  - ВФ: Земли, покрытые поверхностными водами
  - СХУ: Сельскохозяйственные угодья в составе земель сельскохозяйственного назначения

МАСШТАБ 1: 10 000

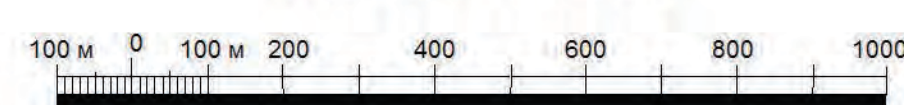

2015-001-ПП, ПМ, ПЗУ				Проект планировки территории МКР "Зеленый" в с. Первомайское, Первомайского района, Томской области		
Имя	Фамилия	№ док.	Подпись	Дата	Лист	Листов
Директор	Михайлова Е.К.			01.07.15	5	13
Исполнитель	Савельева И.В.			01.07.15		
Тех. зам. исполт.	Терехова В.П.			01.07.15		
Вед. спец.	Савельева И.В.			01.07.15		
Спец. 1 кат.	Розина А.А.			01.07.15		
Спец. 1 кат.	Носова А.В.			01.07.15		

Материалы по обоснованию проекта планировки территории МКР "Зеленый" в с. Первомайское, Первомайского района, Томской области

Схема расположения элемента планировочной структуры в документах территориального планирования и градостроительного зонирования в 1:10 000

ООО НПЛ "СибЗемресурс" г. Омск