

**филиал федерального государственного бюджетного учреждения "Федеральная кадастровая палата Федеральной службы государственной регистрации, кадастра и картографии" по Томской области**

(полное наименование органа кадастрового учета)

КП.1

**КАДАСТРОВЫЙ ПАСПОРТ ЗЕМЕЛЬНОГО УЧАСТКА**

"19" ноября 2015 г. № 7000/301/15-170943

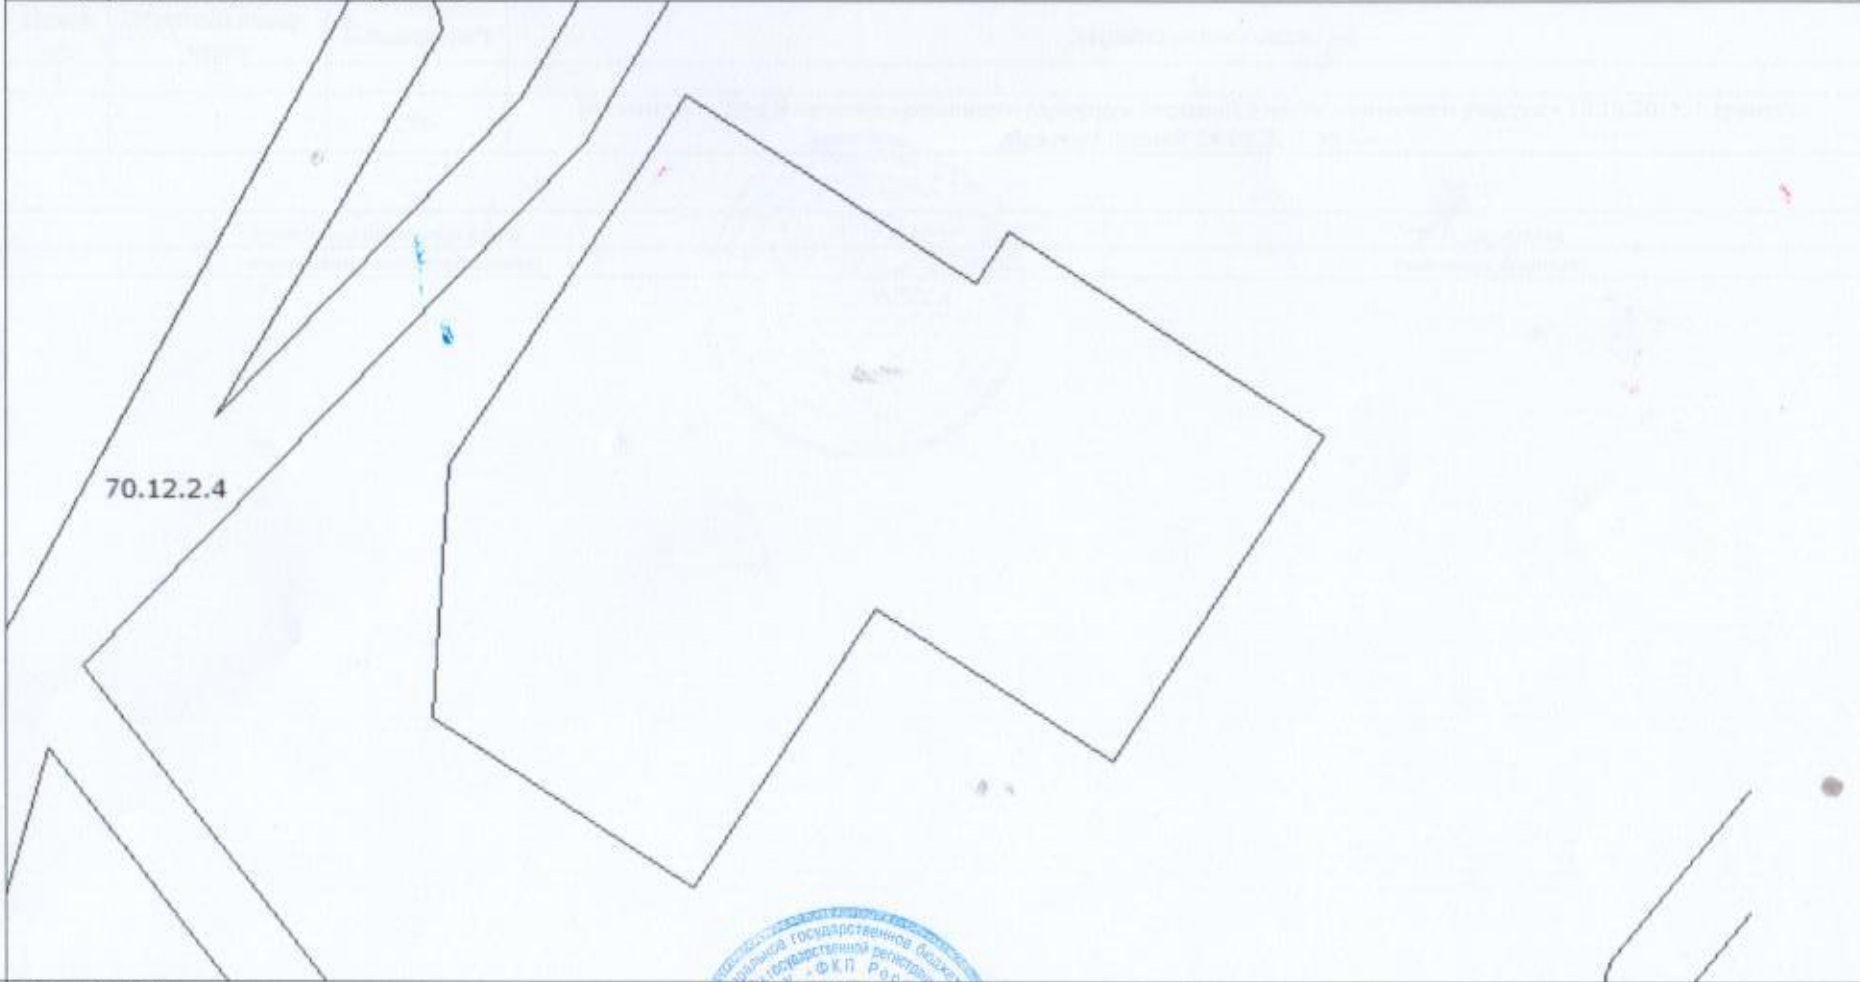
1	Кадастровый номер:	70:12:0203001:1377	2	Лист № <u>1</u>	3	Всего листов: <u>4</u>
4	Номер кадастрового квартала:	70:12:0203001				
5	Предыдущие номера:	—	6	Дата внесения номера в государственный кадастр недвижимости: 31.08.2010		
7	—					
8	Кадастровые номера объектов капитального строительства: —					
9	Адрес (описание местоположения): Томская область, р-н Первомайский, с. Первомайское, ул. Северная, 1а					
10	Категория земель: Земли населенных пунктов					
11	Разрешенное использование: Для строительства индивидуального жилого дома					
12	Площадь: 1031+/-22 кв. м					
13	Кадастровая стоимость: 135122.86 руб.					
14	Сведения о правах: —					
15	Особые отметки: Запрос о предоставлении сведений №70-0-1-33/4001/2015-1682. Площадь земельного участка соответствует материалам межевания Сведения о кадастровых инженерах: МКП "Бюро землеустройства", 24.08.2010г.					
16	Сведения о природных объектах: —					
17	Дополнительные сведения:					
17.1	Кадастровые номера участков, образованных с земельным участком: —					
17.2	Кадастровый номер преобразованного участка: —					
17.3	Кадастровые номера участков, подлежащих снятию или снятых с кадастрового учета: —					
17.4	Кадастровые номера участков, образованных из земельного участка: —					
18	Характер сведений государственного кадастра недвижимости (статус записи о земельном участке): Сведения об объекте имеют статус учтенные					
19	Сведения о кадастровых инженерах: —					

Заместитель начальника отдела (полное наименование должности)	 (подпись)	И. П. Шумихина (инициалы, фамилия)
--	--	---------------------------------------



КАДАСТРОВЫЙ ПАСПОРТ ЗЕМЕЛЬНОГО УЧАСТКА

"19" ноября 2015 г. № 7000/301/15-170943

1	Кадастровый номер: 70:12:0203001:1377	2	Лист № 2	3	Всего листов: 4
4	План (чертеж, схема) земельного участка				
					
5	Масштаб 1:400				

Заместитель начальника отдела (полное наименование должности)		И. П. Шумихина (инициалы, фамилия)
--	--	---------------------------------------