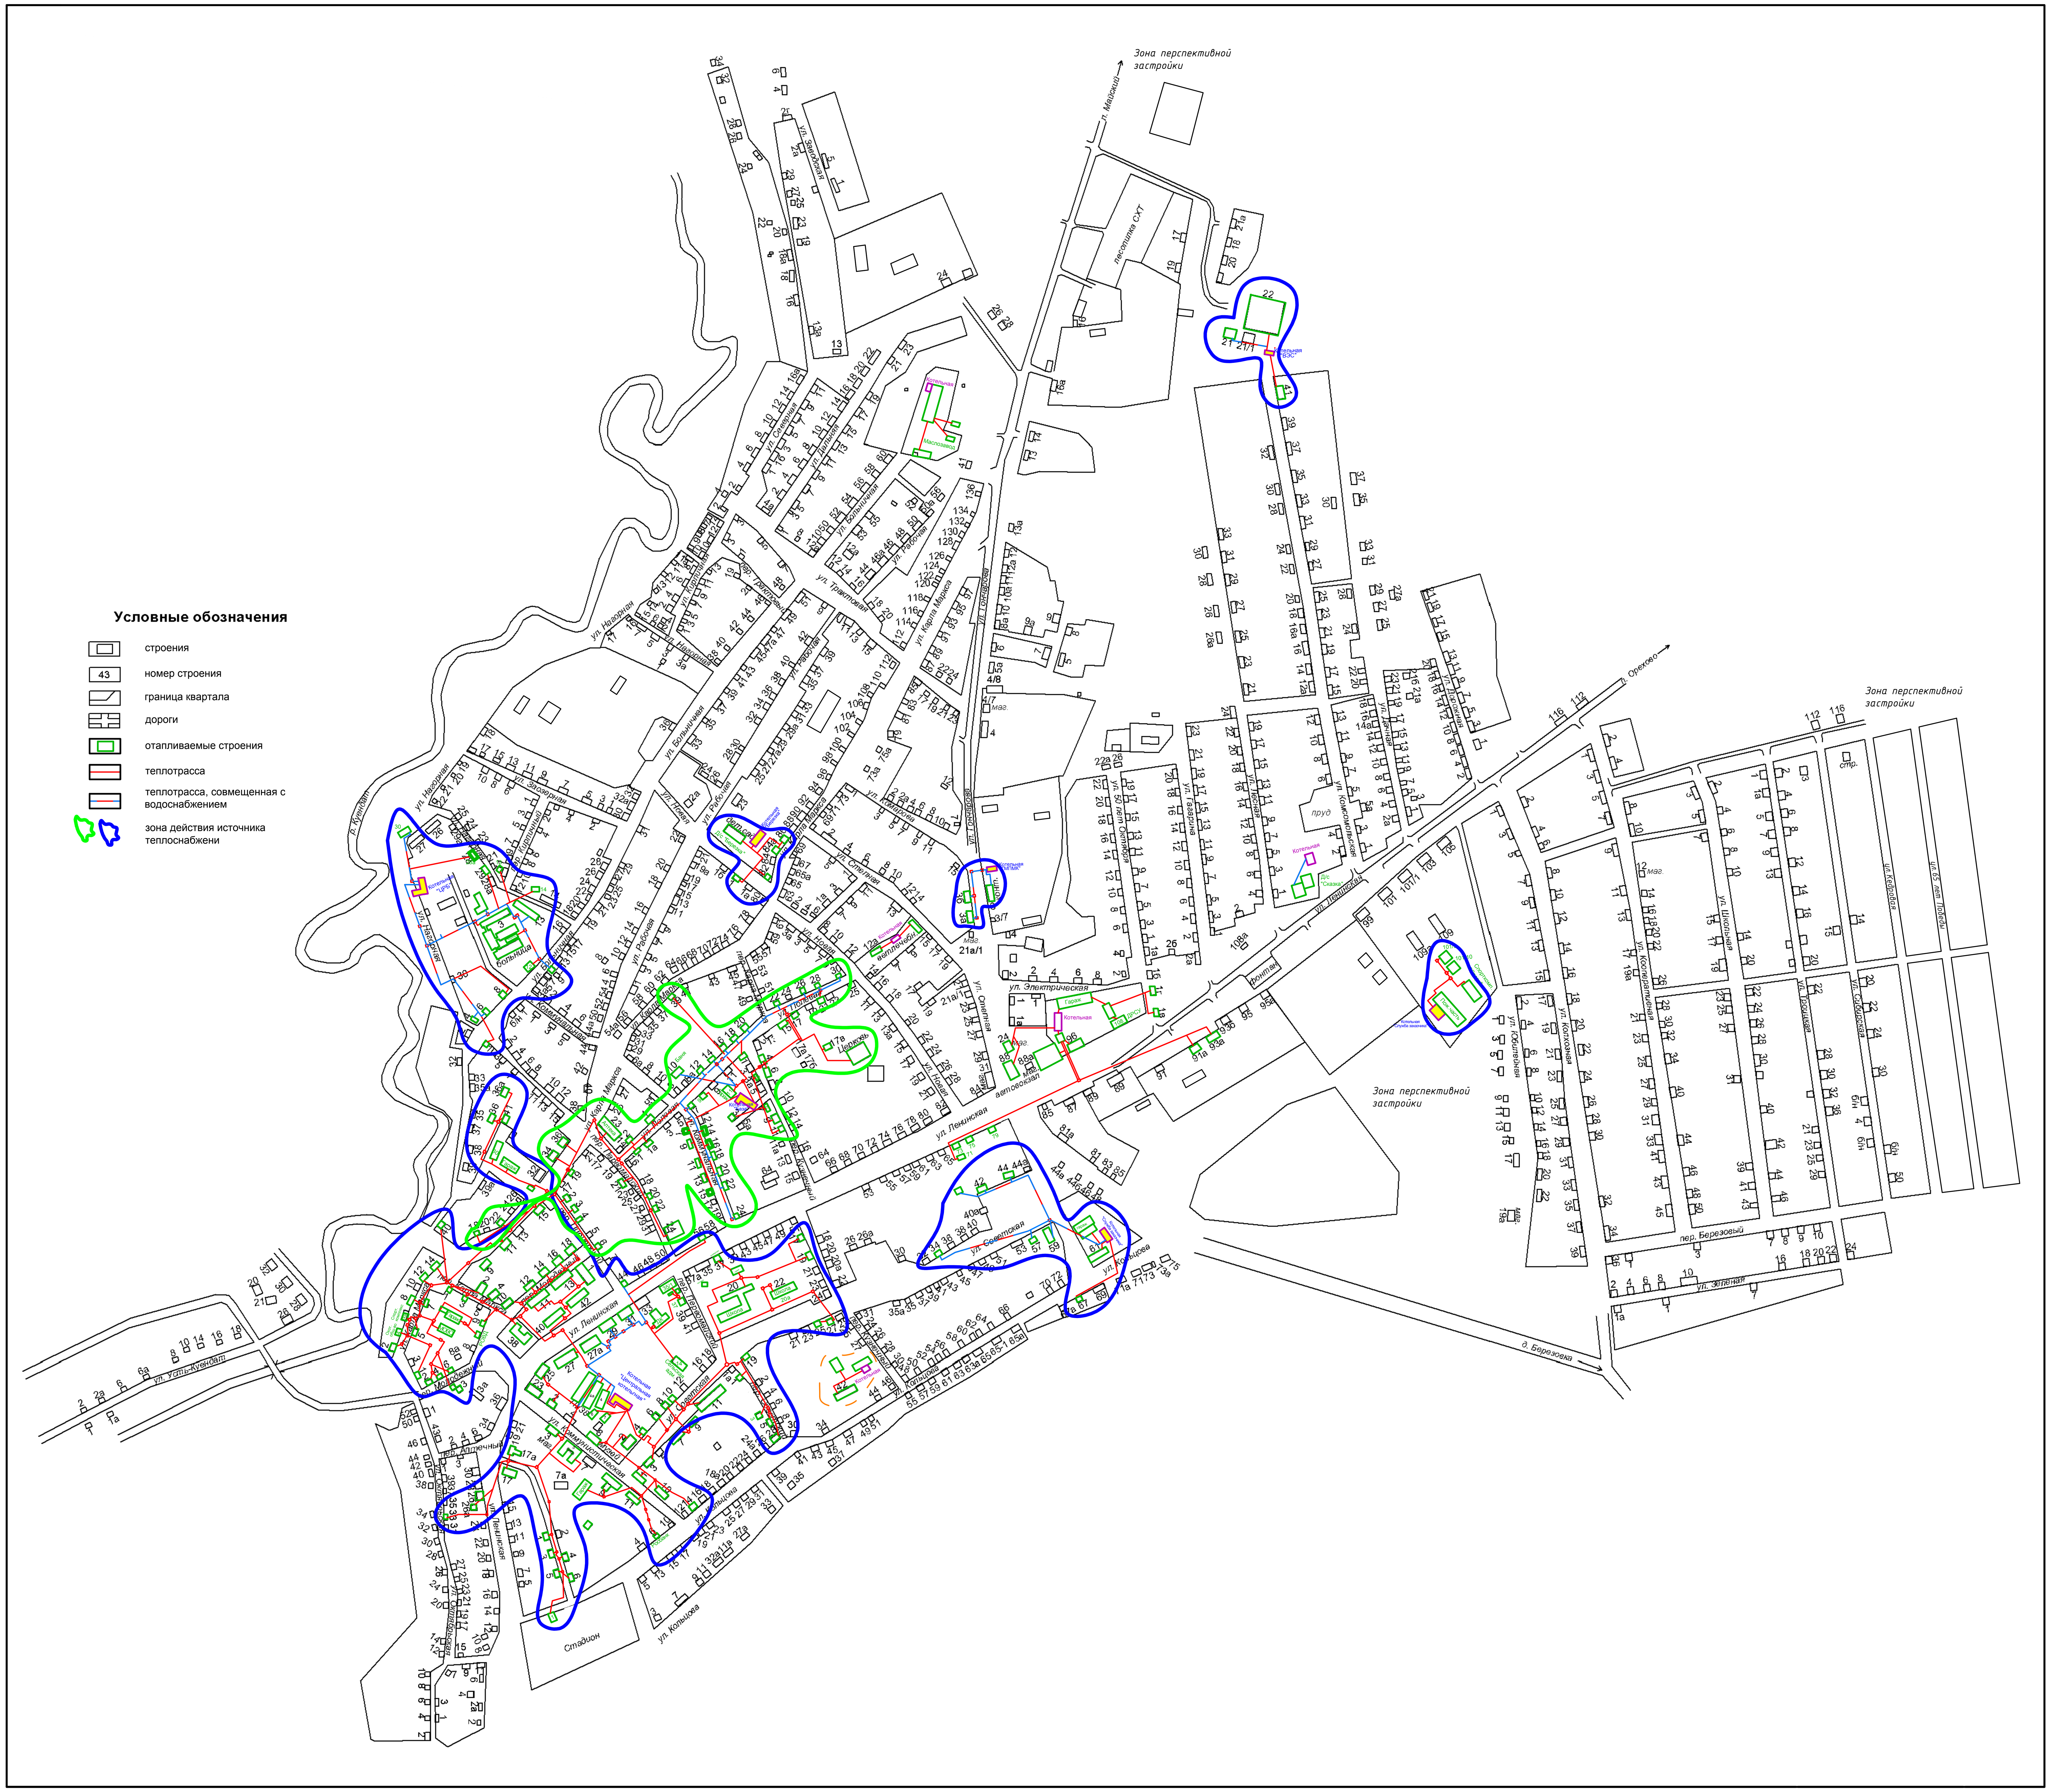
Условные обозначения
строения
43
номер строения
граница квартала
дороги
отапливаемые строения
теплотрасса
теплотрасса, совмещенная с водоснабжением
зона действия источника теплоснабжени
р. Куендат
Зона перспективной застройки
Зона перспективной застройки
Зона перспективной застройки
ул. Ленинская
ул. Электрическая
Стадион
пер. Березовый
ул. Зеленая